


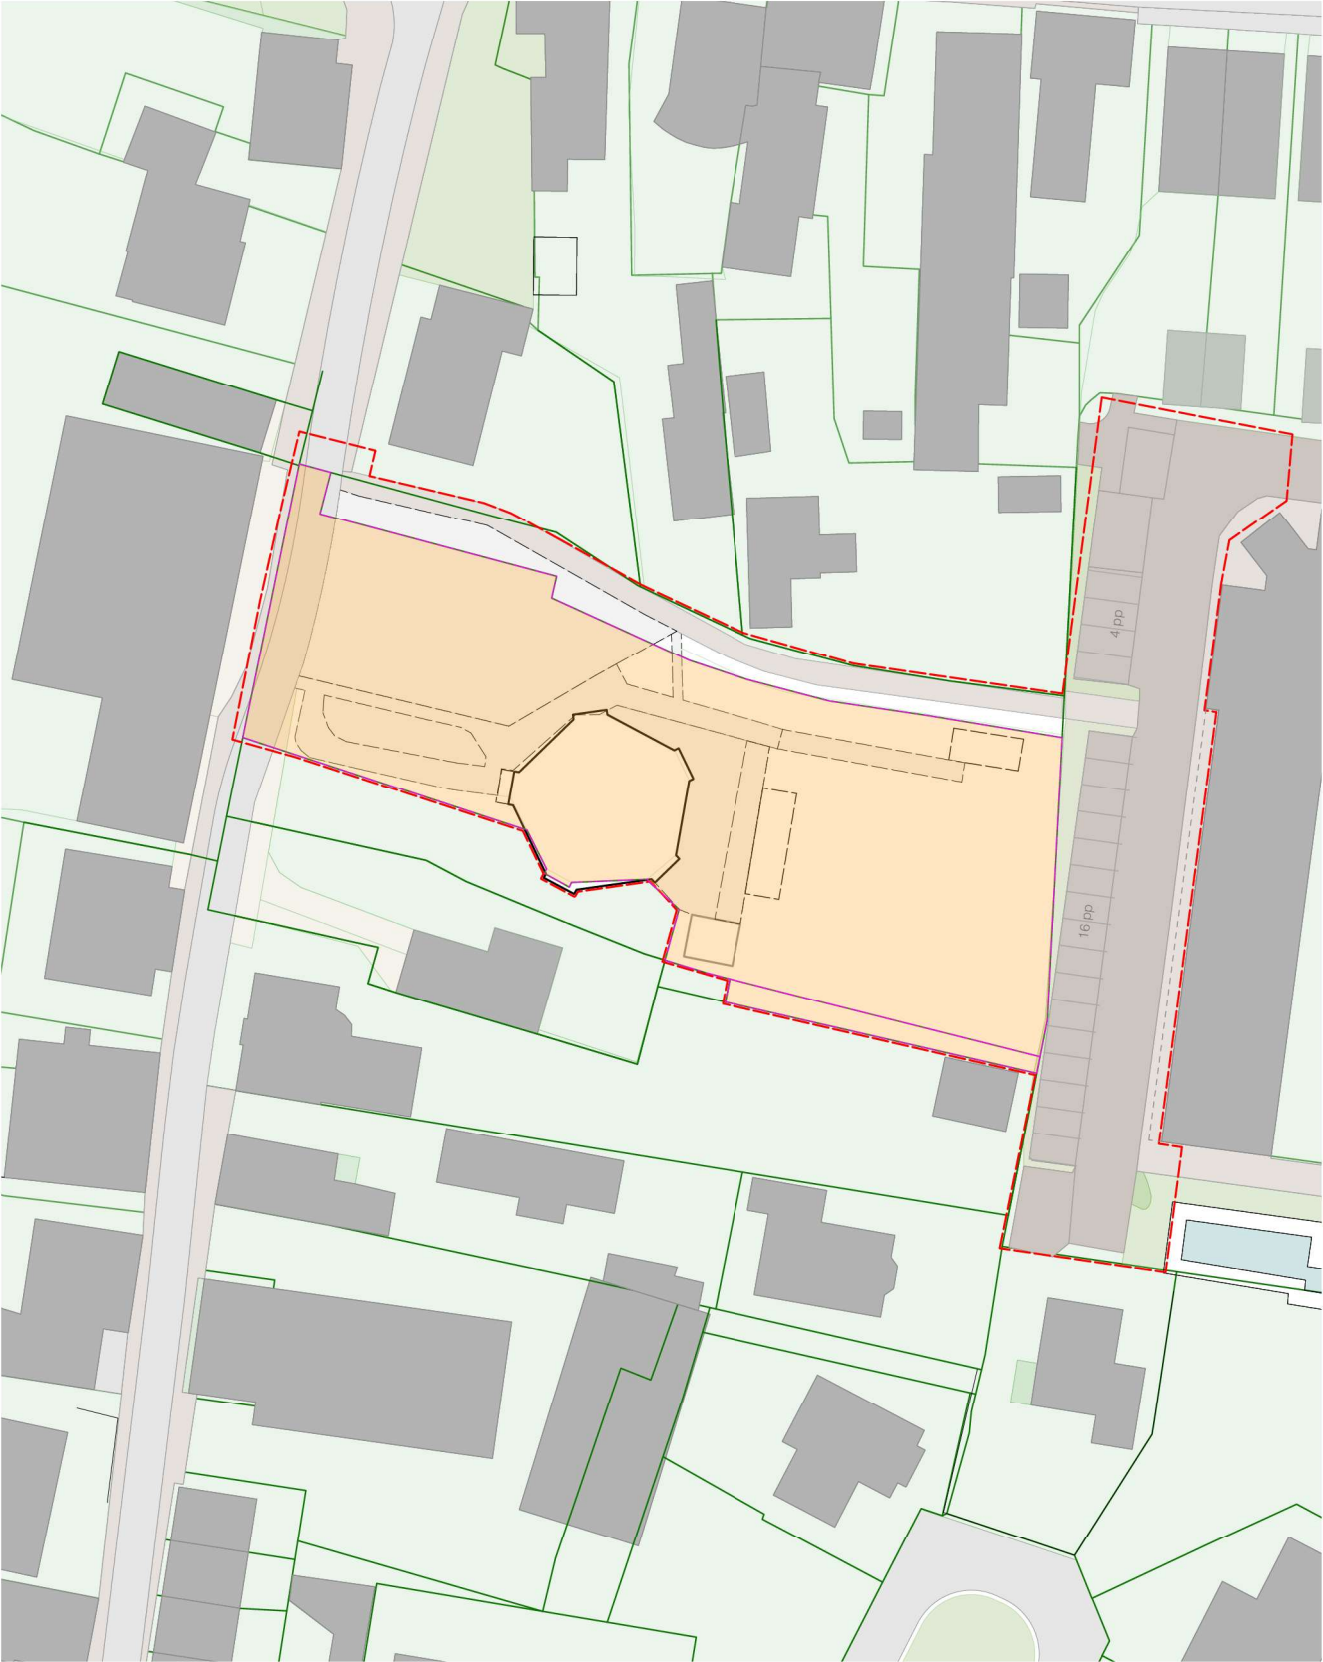

Kadastrale gegevens
Burgerlijke gemeente
Kadastrale gemeente
Kadastrale sectie
Kadastraal perceelnummer
Heerjansdam
Zwijndrecht
A
3819, 1282

kavel boomgaardkerk
plangebied



Hersbach en Konst	Opdrachtgever: Boomgaardhof bv	Datum: 09-12-2022	Formaat: A3-L	Schaal: 1:500	Project: Boomgaardhof, Heerjansdam	
					Projectnr: 2018	
					Teknr: DO-001	
					Onderdeel: Bestaande situatie met kavel Boomgaardkerk	

Hersbach
en Konst
Mathenesserdijk 416a
3026 GV Rotterdam

Architecten
+31 (0)10 - 750 32 10
info@herschbachenkonst.nl



Opdrachtgever: Boomgaardhof bv

Project: Boomgaardhof, Heerjansdam

[illegible]

Datum:	09-12-2022	School:	1-200
		Formaat:	A1
Wijziging:	A	Projectnr.:	2018
	B		
	C		
	D	Tek.nr.:	DO-003