



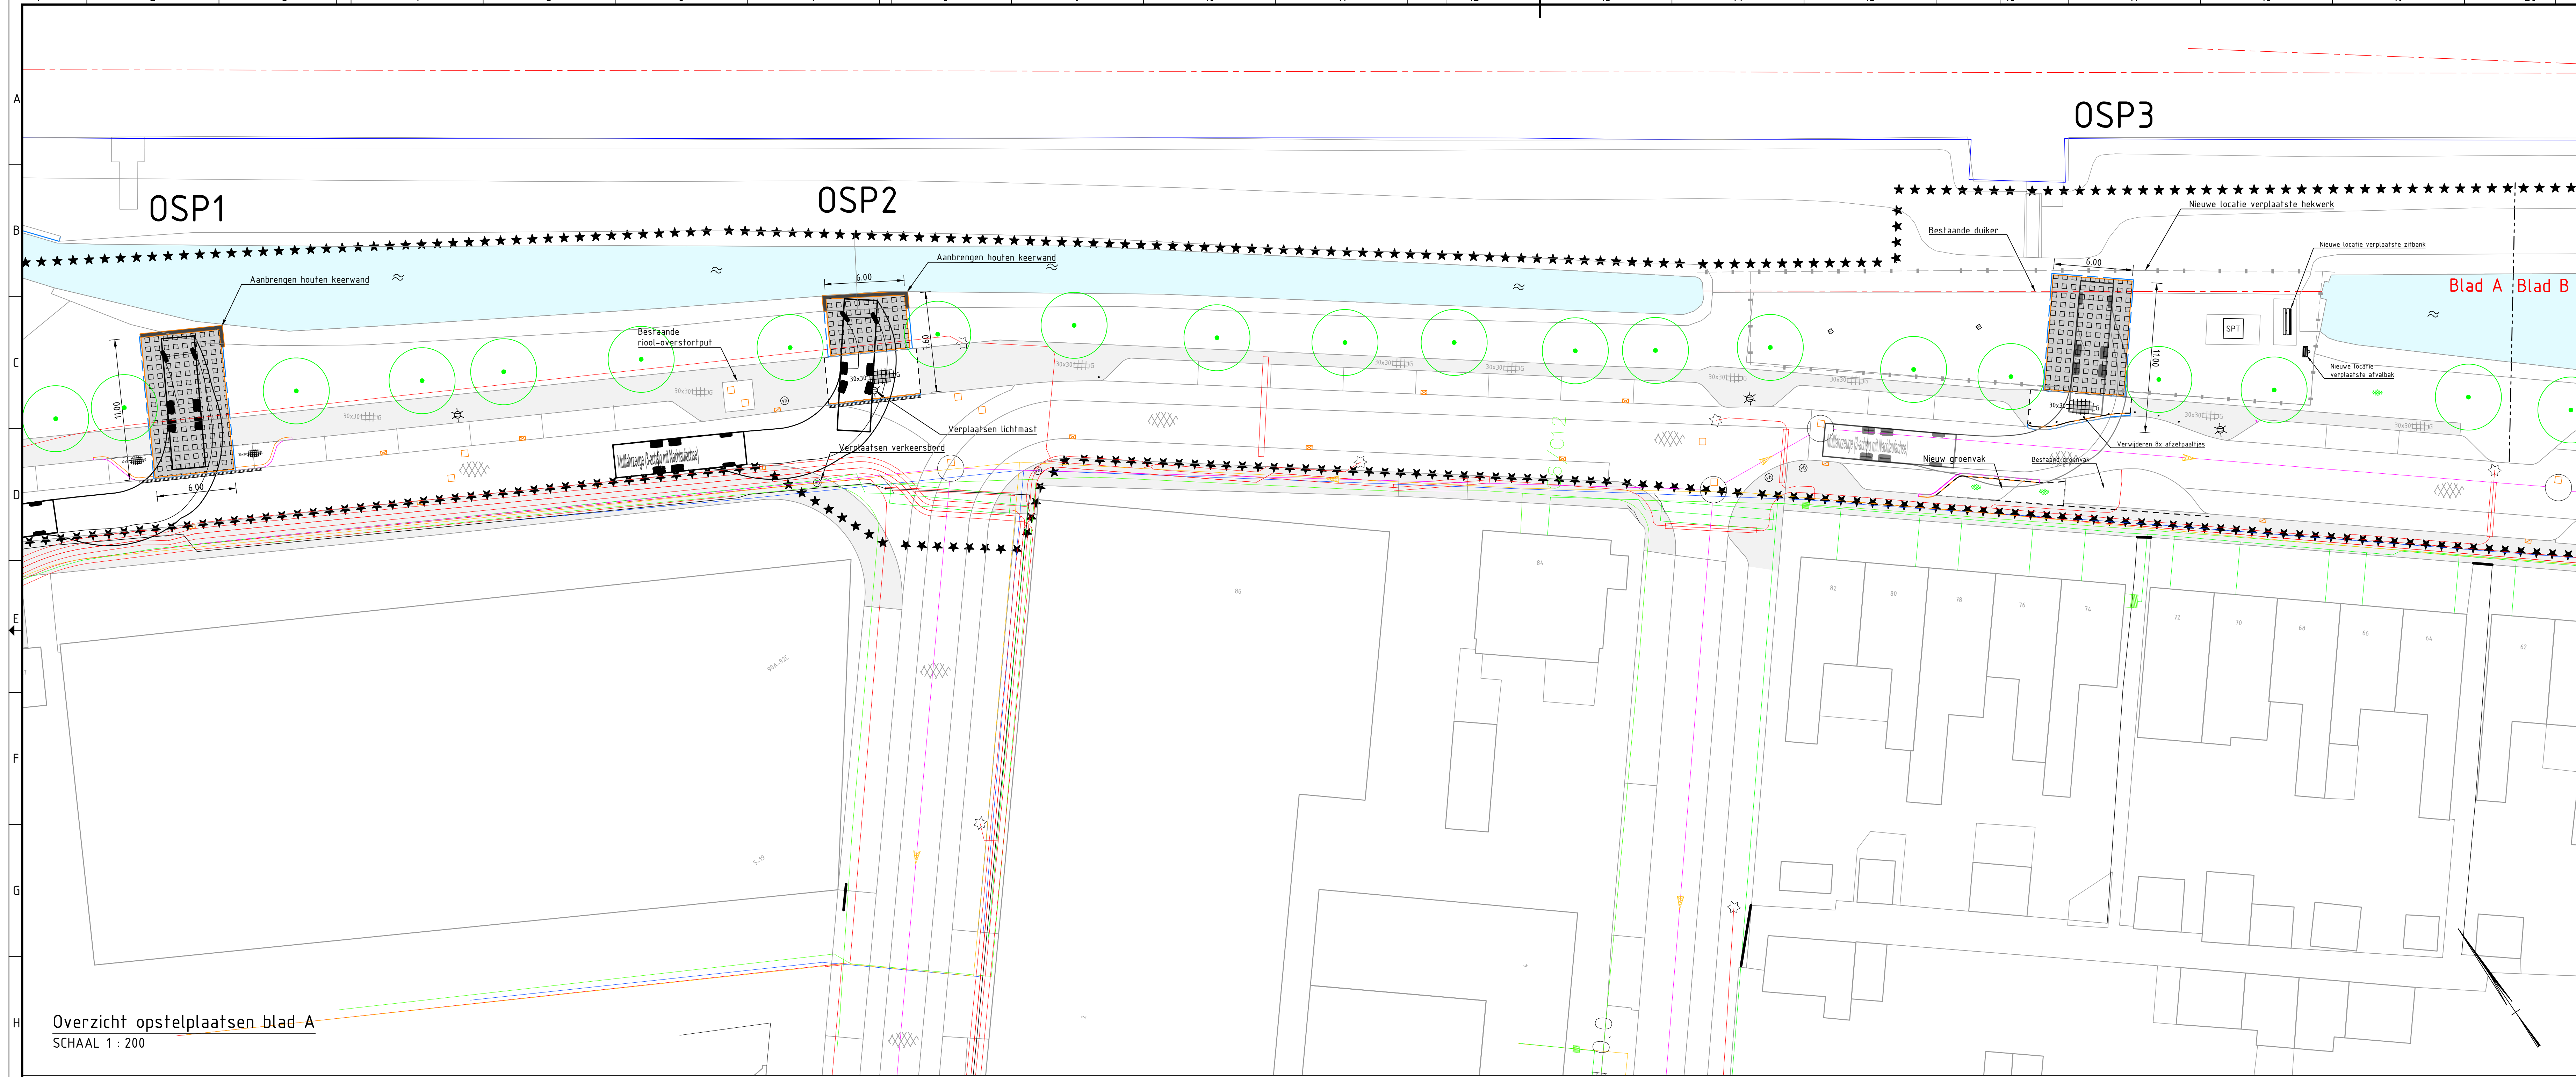

Overzicht opstelplaatsen blad A  
SCHAAL 1 : 200

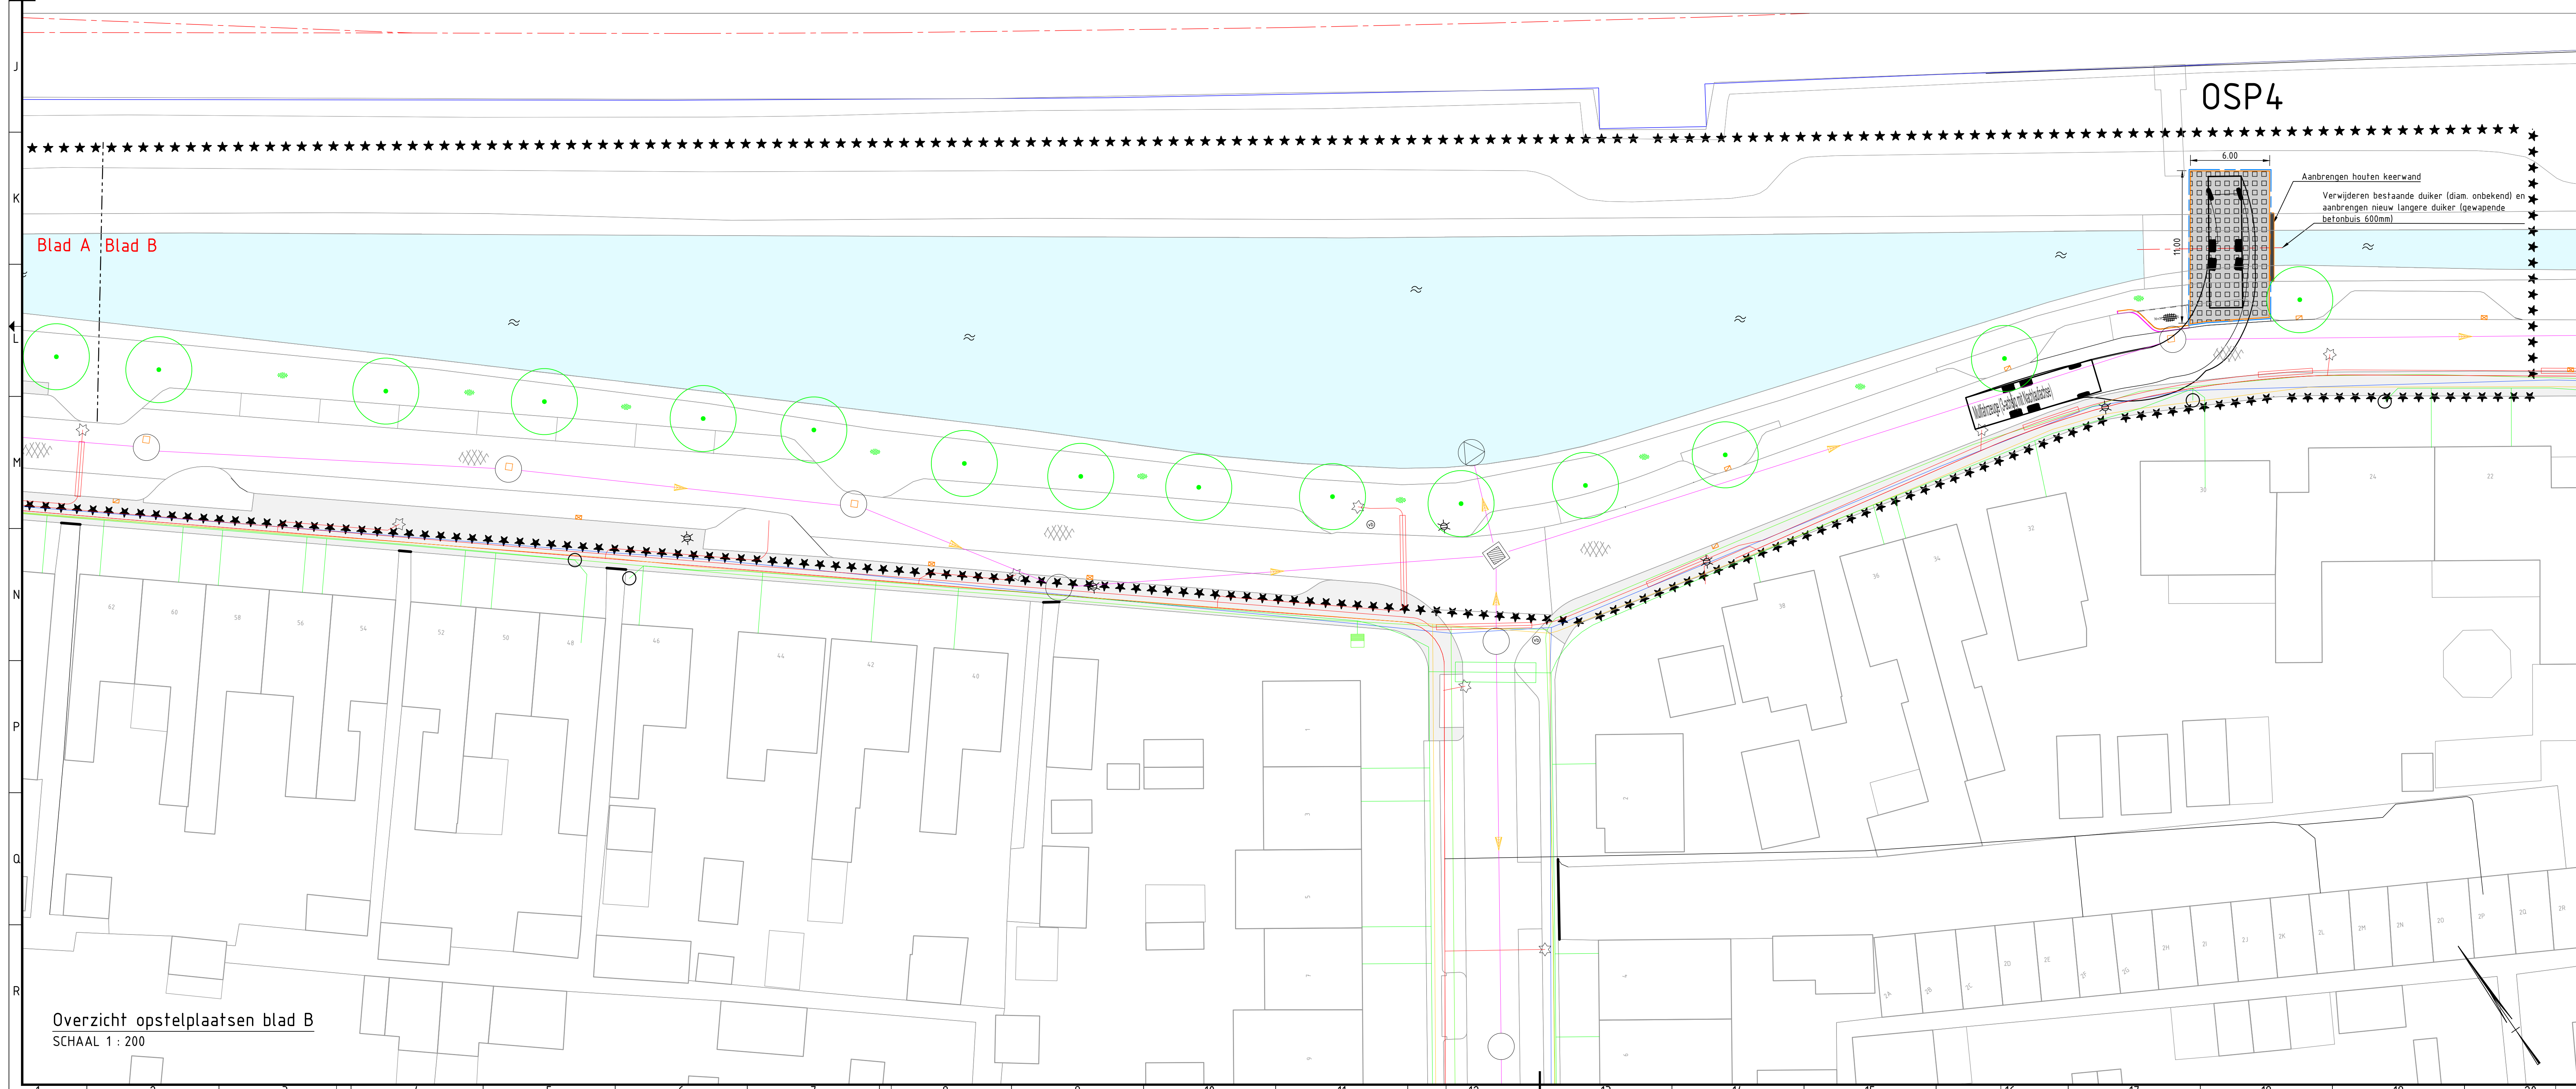

Overzicht opstelplaatsen blad B  
SCHAAL 1 : 200

| Legenda   |                                  |          |
|-----------|----------------------------------|----------|
| Geschiede | Omschrijving                     | Status   |
|           | As duiker                        | Bestaand |
|           | Hekwerk                          | Bestaand |
|           | Keerwand                         | Nieuw    |
|           | Achterkant band                  | Nieuw    |
|           | Opsluitband 100x200 mm           | Nieuw    |
|           | Trottoirband 180/200 mm          | Nieuw    |
|           | Rollaag                          | Nieuw    |
|           | Materiaalgrens verharding        | Nieuw    |
| Symbol    | Omschrijving                     | Status   |
|           | Bepanting soort 01               | Bestaand |
|           | Boom 01                          | Bestaand |
|           | Speeltoestel                     | Bestaand |
|           | Afvalbak type 02                 | Nieuw    |
|           | Lichtmast                        | Bestaand |
|           | Paal type 01                     | Bestaand |
|           | Verkeersbordpaal                 | Bestaand |
|           | Speeltoestel                     | Bestaand |
|           | Zitbank met leuning              | Bestaand |
|           | Water                            | Bestaand |
|           | Kolk RWS                         | Bestaand |
|           | Straatkolk 450x300 mm            | Bestaand |
|           | Trottoirkolk                     | Bestaand |
|           | Asfalt                           | Bestaand |
|           | Tegel 300x300 mm dun blokverband | Bestaand |
|           | Tegel 300x300 mm dik blokverband | Nieuw    |
|           | Grasbetonsteen tegel             | Nieuw    |

|      |                             |    |                |
|------|-----------------------------|----|----------------|
| T81  | Trottoirband 130/150x250 mm | G  | grijs          |
| T82  | Trottoirband 180/200x250 mm | HS | hardsteenkleur |
| OB1  | Opsluitband 60x200 mm       | RD | rood           |
| OB2  | Opsluitband 100x200 mm      | HP | hedepaars      |
| G28  | Gazonband 100x200 mm        | Z  | zwart          |
| RWS1 | RWS-band 100/220x250 mm     | W  | wit            |
| BI   | Verband 500x160x100 mm      | HB | merwebasalt    |
|      |                             | KF | Keiformaat     |
|      |                             | DF | Dikformaat     |
|      |                             | WF | Waaformaat     |

#### OPMERKINGEN

OPMERKING: De ligging van huizen en bebouwing op deze tekening is indicatief. Het kan voorkomen dat huizen anders zijn geplaatst.

#### SITUATIE



#### VERSIE

| L | Omschrijving | Datum | W |
|---|--------------|-------|---|
| 1 |              |       |   |
| 2 |              |       |   |
| 3 |              |       |   |
| 4 |              |       |   |
| 5 |              |       |   |



|                          |                                      |                  |          |
|--------------------------|--------------------------------------|------------------|----------|
| project omschrijving     | Zwijndrecht Snelliusweg              | projectleider    | D. Nagel |
| opdrachtgever            | Gemeente Zwijndrecht                 | werkvoorbereider | R. Ooms  |
| bevestiging omschrijving | Toekomstige opstelplaatsen Brandweer | gecontroleerd    | D. Nagel |
| naam                     | VO                                   | formaat          | A0       |
| tekeningnummer           | 2085                                 | schaal           | 1:200    |
| projectnummer            | 2085                                 | tekeningnummer   | 2085-1   |
| datum                    | 09-11-22                             | wijziging        |          |